


Chemin de Halage

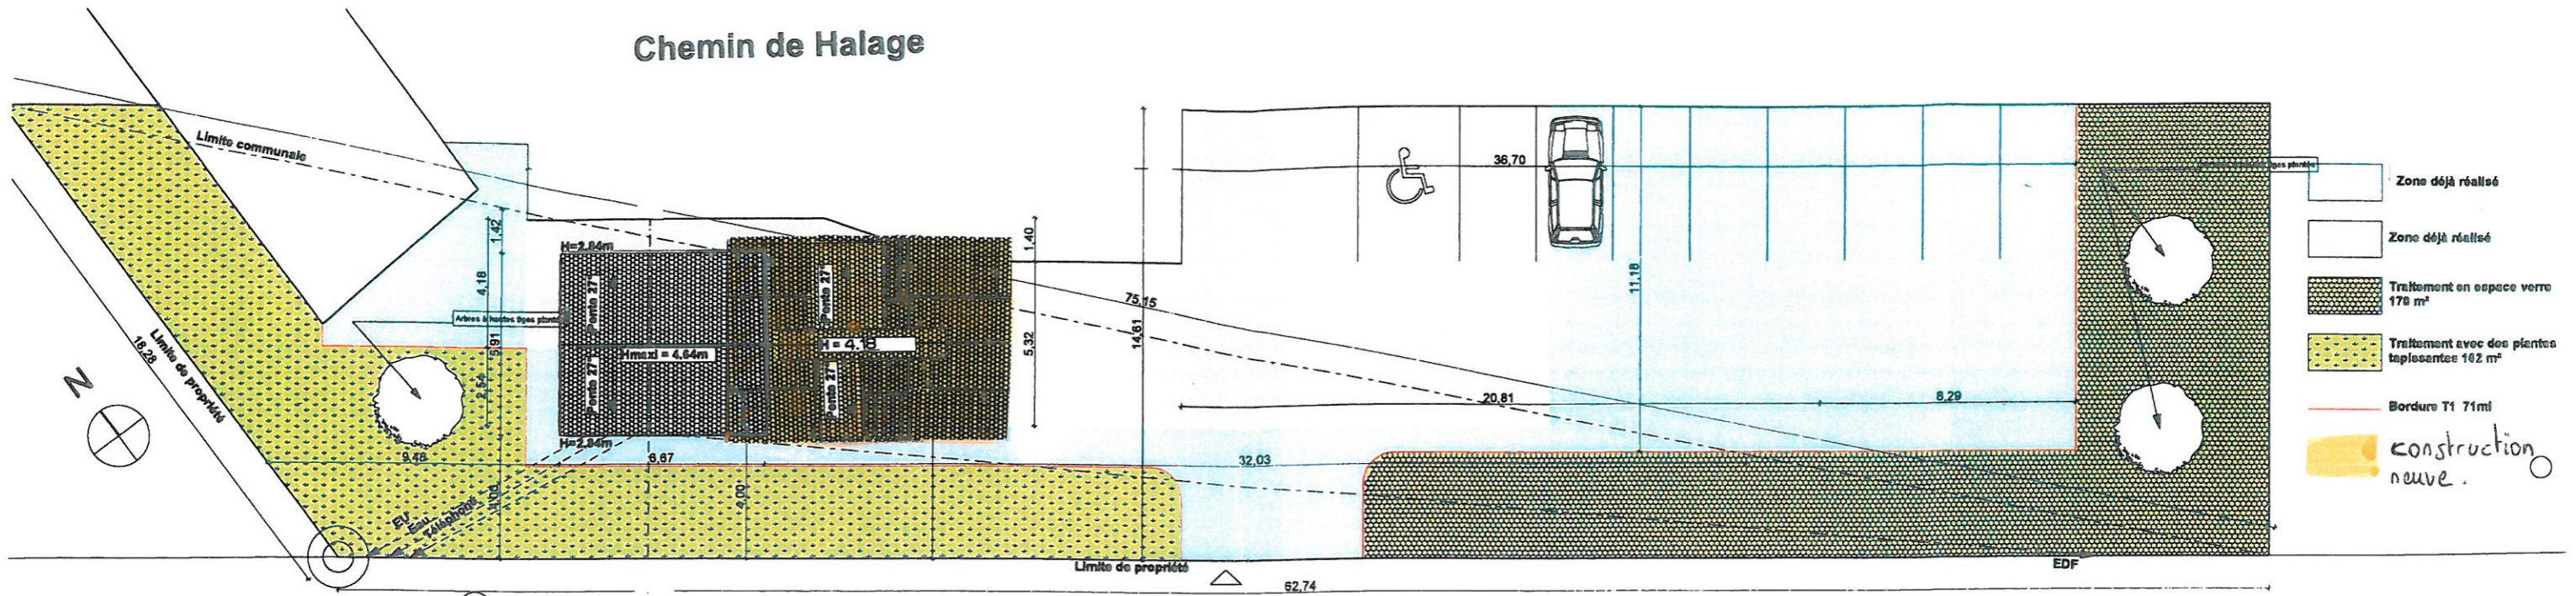

- Zone déjà réalisé
- Zone déjà réalisé
- Traitement en espace verre 178 m²
- Traitement avec des plantes tapissantes 162 m²
- Bordure T1 71ml
- construction neuve.

Rue du canal


Canal°

10

Vue 1

349

RUE



Commune de Dannemarie
1 place de l'Hôtel de ville
68210 Dannemarie
T0389250013 F0389080311

Relais du canal

PC2 PLAN DE MASSE 1/200

1:100 dessiné par JPW

Date	Modifications
A	
B	
C	
D	
E	
F	
G	